


S.C. „Metalica” S.A.
Oradea
Str. Uzinelor nr. 10

Plan de
situație

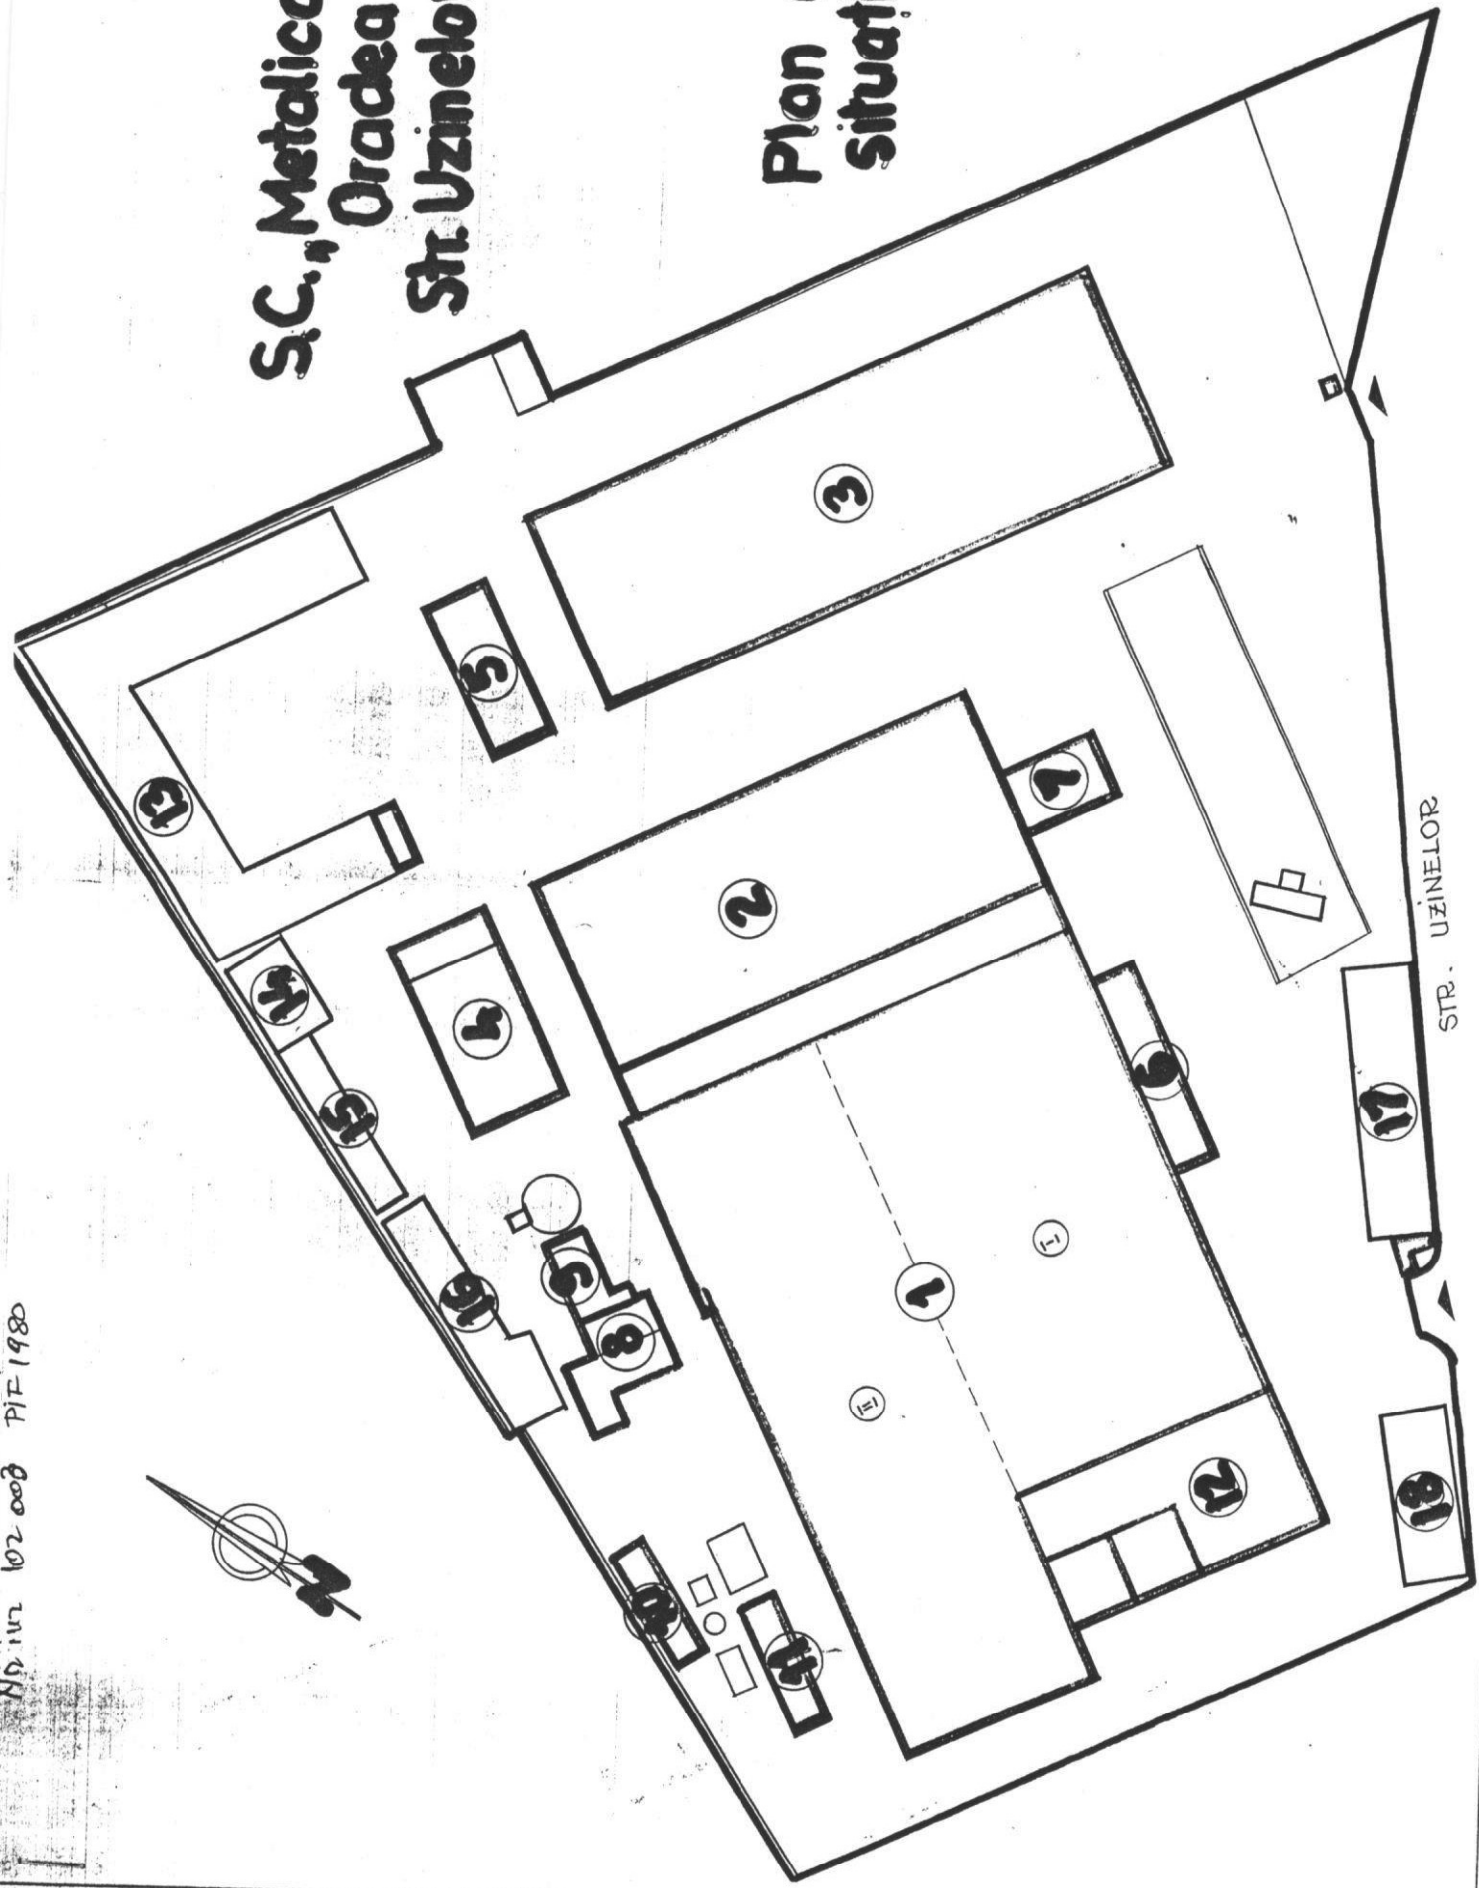

№ 117 102 008 PIF 1980

STR. UZINELOR